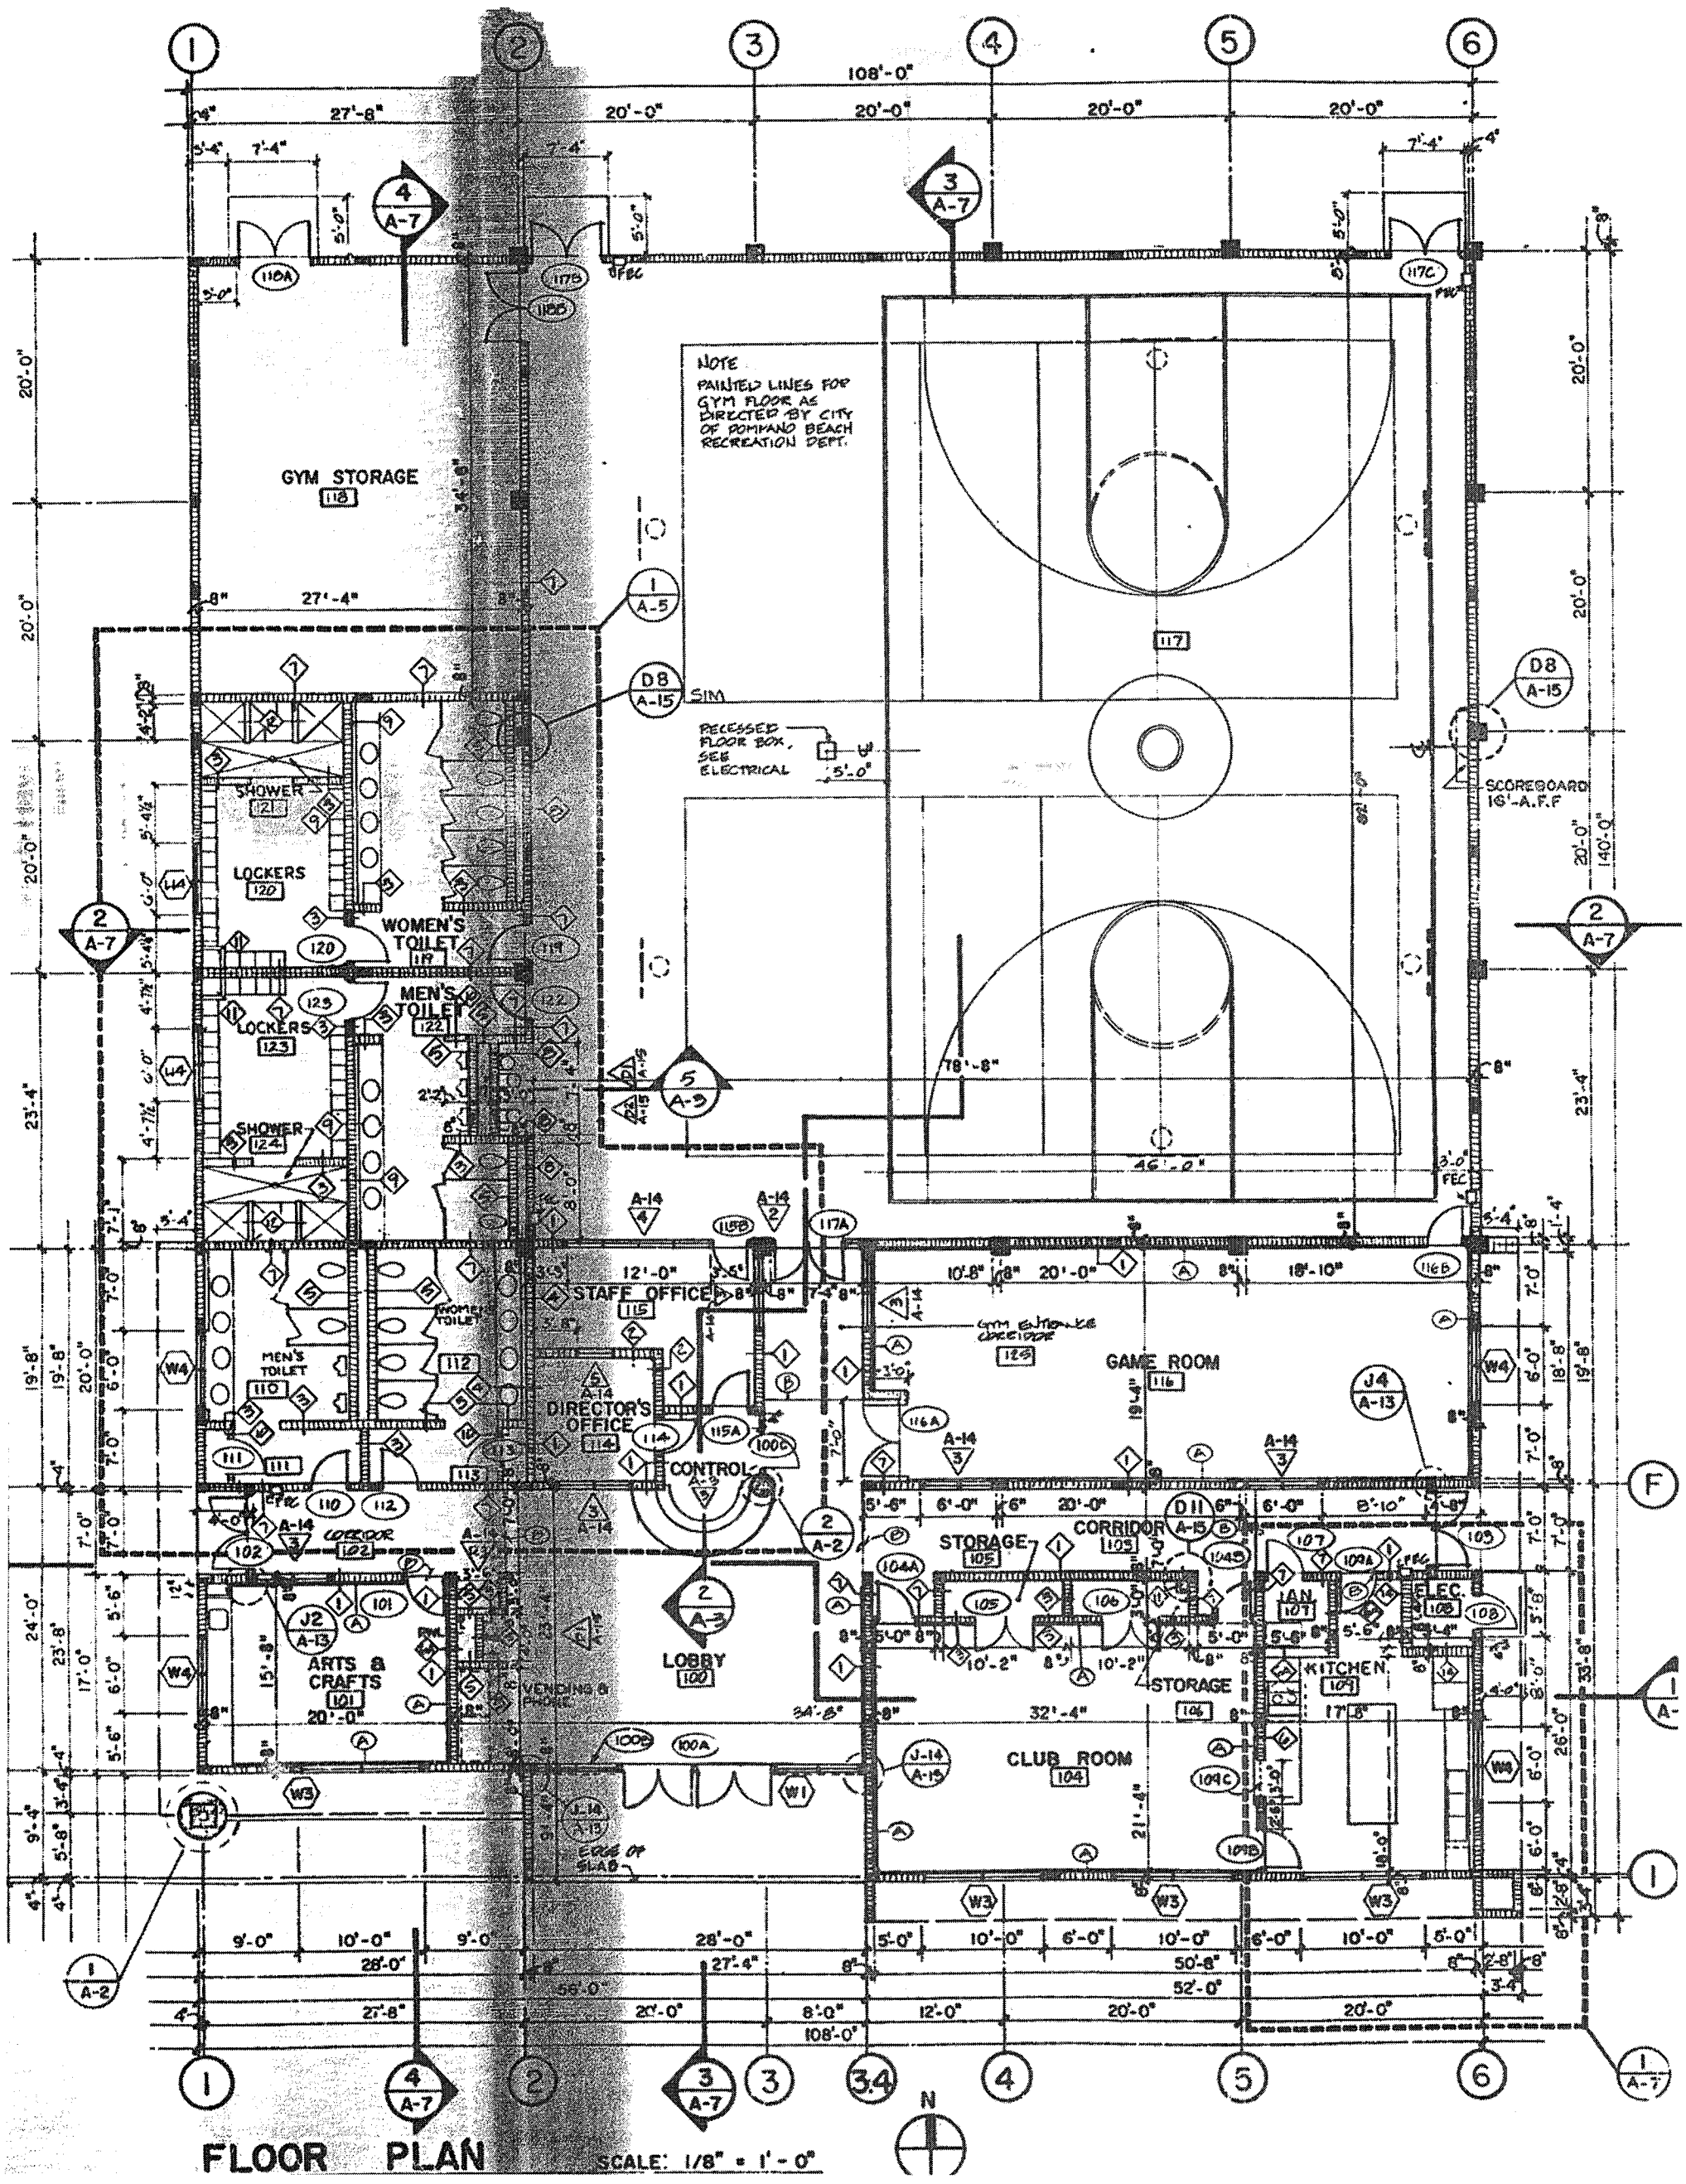

FLOOR PLAN SCALE: 1/8" = 1'-0"

015-02
Mitchell/Moore : Gymnasium : Floor Plan